


1/1	KLATKA SCHODOWA	GRES
1/2	KLATKA SCHODOWA	GRES
1/3	SALA SZKOŁY PODSTAWOWEJ	WYKŁADZINA PVC
1/4	SALA SZKOŁY PODSTAWOWEJ	WYKŁADZINA PVC
1/5	SALA SZKOŁY PODSTAWOWEJ	WYKŁADZINA PVC
1/6	SALA SZKOŁY PODSTAWOWEJ	WYKŁADZINA PVC
1/7	KLATKA SCHODOWA	GRES
1/8	KORYTARZ	GRES
1/9	SALA SZKOŁY PODSTAWOWEJ	WYKŁADZINA PVC
1/10	POMIESZCZENIE PORZĄDKOWE	GRES
1/11	SALA GIMNAZJUM	WYKŁADZINA PVC
1/12	WC	GRES
1/13	SALA GIMNAZJUM	WYKŁADZINA PVC
1/14	KORYTARZ	GRES
1/15	GABINET PSYCHOLOGA	WYKŁADZINA PVC
1/16	SALA GIMNAZJUM	WYKŁADZINA PVC
1/17	WC	GRES
1/18	SALA PRZYSPOSOBIENIA DO ZAWODU	WYKŁADZINA PVC
1/19	SALA PRZYSPOSOBIENIA DO ZAWODU	WYKŁADZINA PVC
1/20	SALA KOMPUTEROWA	WYKŁADZINA PVC
1/21	GABINET LOGOPEDYCZNY	WYKŁADZINA PVC
1/22	REWALIDACJA	WYKŁADZINA PVC
1/23	REWALIDACJA	WYKŁADZINA PVC
1/24	WC	GRES
1/25	KORYTARZ	GRES
1/26	POKÓJ NAUCZYCIELSKI	WYKŁADZINA PVC

- LEGENDA**
- ocieplenie
  - ściany projektowane
  - ściany do wyburzenia
  - ściany istniejące

**URZĄD MIASTA  
Kielce**  
Wydział Architektury  
ul. Rynek 4, 25-303 Kielce

<b>MMX</b>	
PROJEKT BUDOWLANY	
01.2015	
1:50	
A.6	

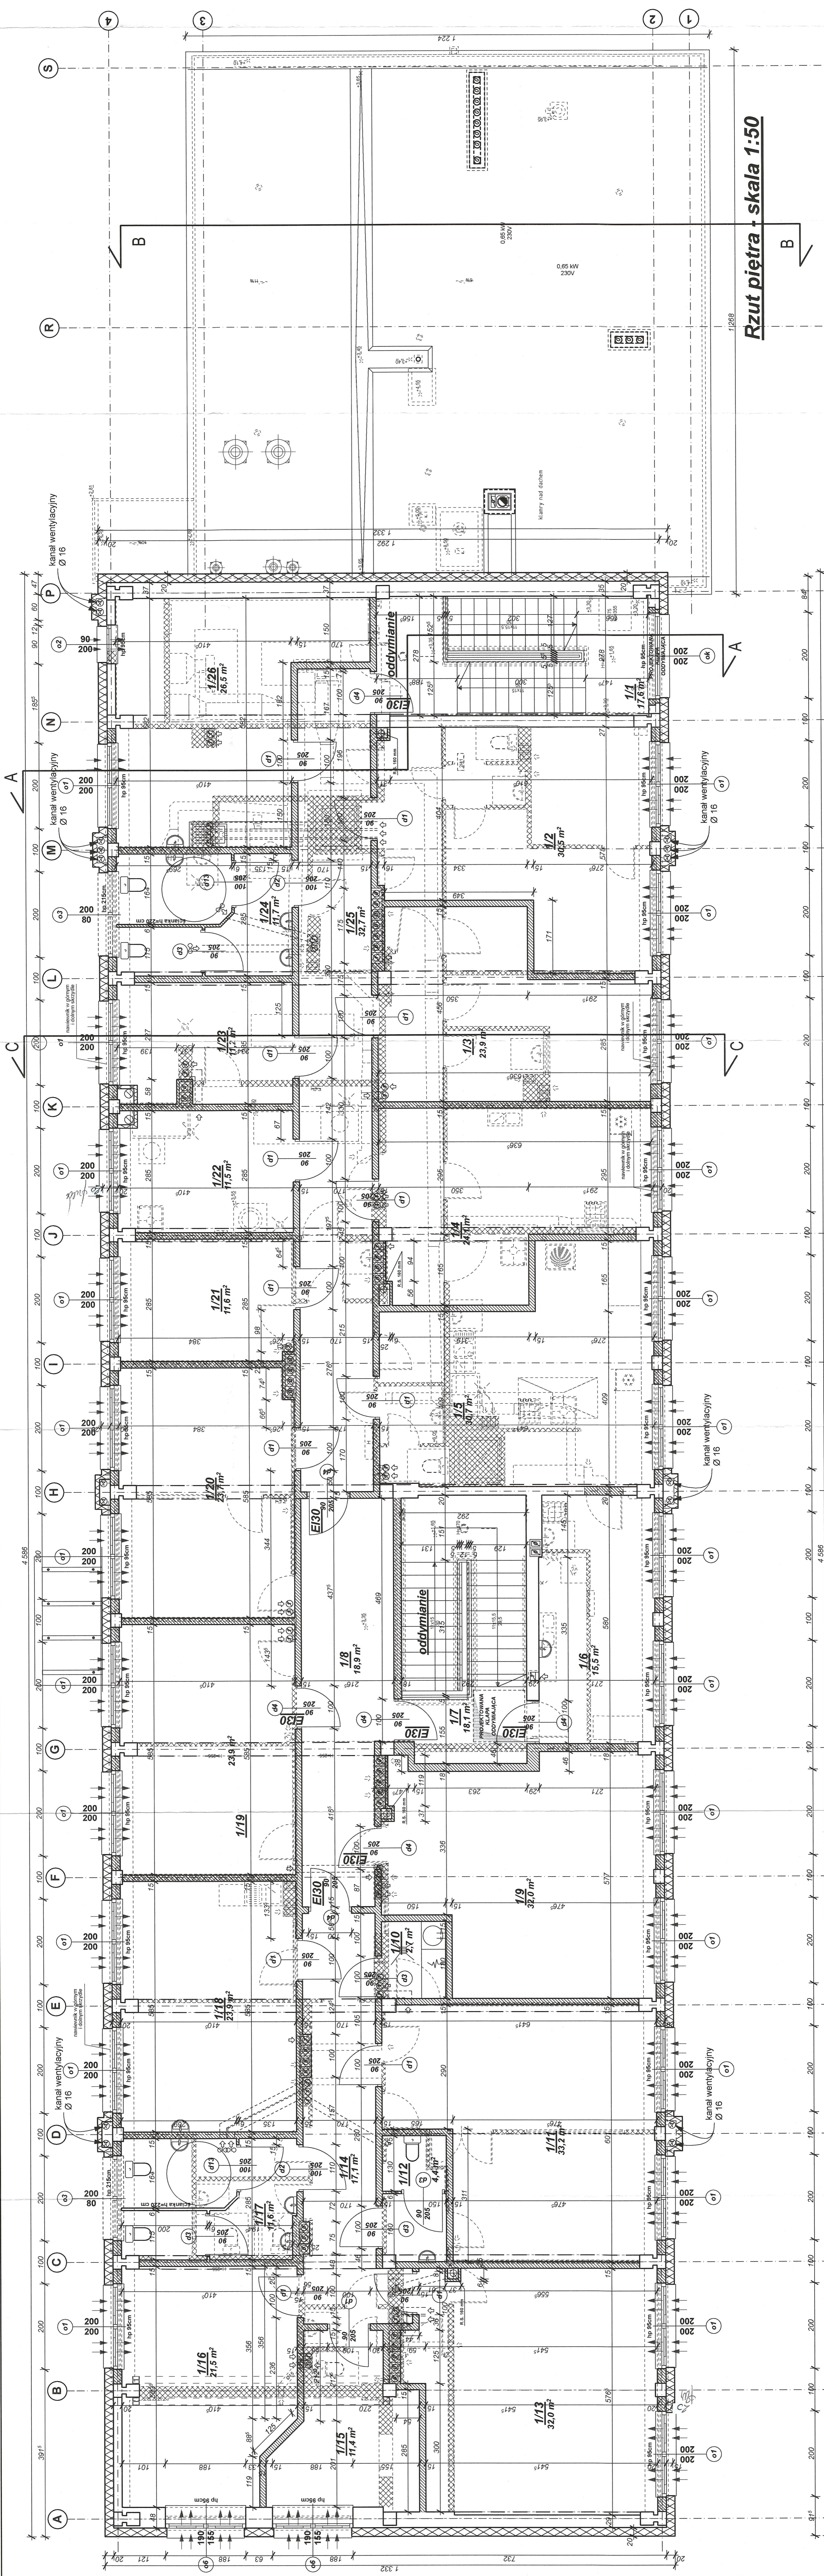

**Rzut piętra - skala 1:50**