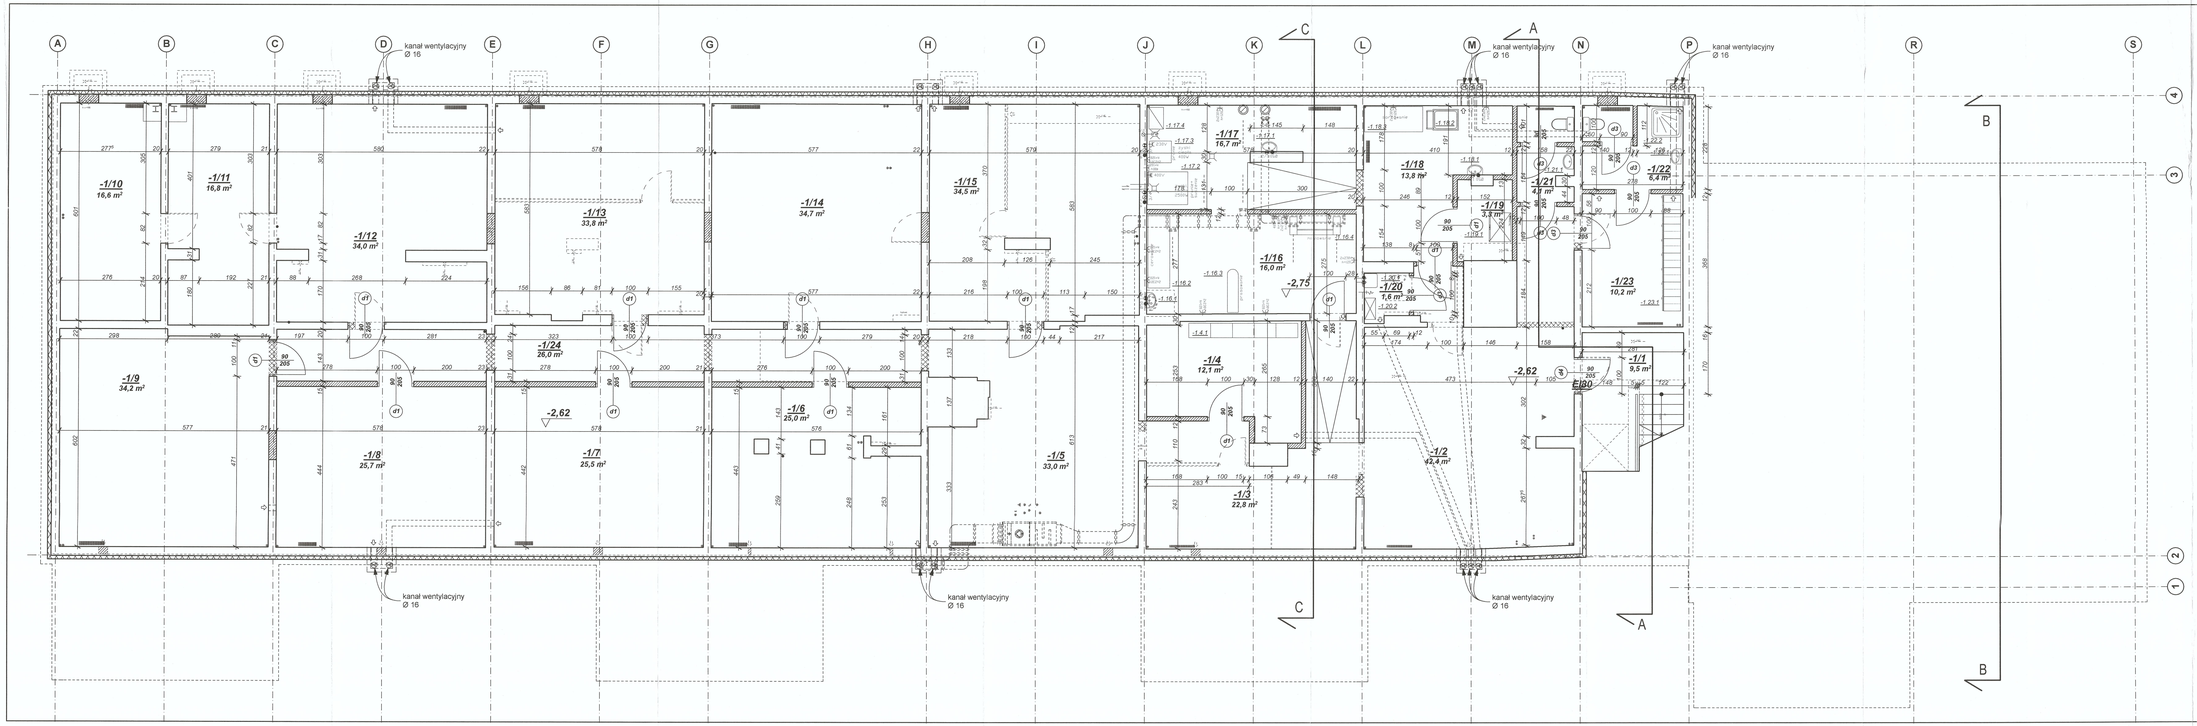

-1/1	KLATKA SCHODOWA	GRES
-1/2	HOL	GRES
-1/3	HOL	GRES
-1/4	MAGAZYN CZYSTY	GRES
-1/5	HOL	GRES
-1/6	MAGAZYN	GRES
-1/7	MAGAZYN	GRES
-1/8	MAGAZYN	GRES
-1/9	MAGAZYN	GRES
-1/10	MAGAZYN	GRES
-1/11	MAGAZYN	GRES
-1/12	MAGAZYN	GRES
-1/13	ARCHIWUM	GRES
-1/14	BIBLIOTEKA	GRES
-1/15	BIBLIOTEKA	GRES
-1/16	SALA PRASOWANIA I MAGLOWANIA	GRES
-1/17	PRALNIA	GRES
-1/18	SALA PRZYJMOWANIA I SORTOWANIA	GRES
-1/19	MAGAZYN BRUDNY	GRES
-1/20	POMIESZCZENIE PORZĄDKOWE	GRES
-1/21	WC	GRES
-1/22	UMYWALNIA	GRES
-1/23	SZATNIA	GRES
-1/24	KORYTARZ	GRES

LEGENDA

- XXXXXX - ocieplenie
- ▨ - ściany projektowane
- ▩ - ściany do wyburzenia
- ▬ - ściany istniejące

UWAGA:
w miejscu ławniczej prawdopodobnie wylewanie fundament betonowy wzdłuż ponad poziom przy. posadzki.

URZĄD MIAS KIELCE
Wydział Architektury i Urbanistyki
ul. Rynek 1, 25-303 Kielce

Rzut piwnicy - skala 1:50

AAAX	UL. KRYSTYNCZNA 8 NR EWID. DZIAŁEK: 6187, 6188, 6189, 6186, 6185, 6187, 6188, 6189, 6185	PROJEKT BUDOWLANY
KOMPLEKSOWA MODERNIZACJA ENERGETYCZNA OBIEKTÓW GEETROZKOŁU PUBLICZNEJ NA TERENIE GMINY KIELCE- ETAP I - BUDYNEK SZKOŁY PODSTAWOWEJ NR 6 - BUDYNEK SZKOŁY	GMINA KIELCE	01.2015 / 1:50
PROJEKTANT: mgr inż. arch. Przemysław Dziewiecki SA/ a-nadz. 0B-0K/2000	RZUT PIWNICY	A.4
SPRAWDZIŁ: mgr inż. arch. Zbigniew Grzybowski SA/ a-nadz. 1L - 1K/7		